



## Zsombó Nagyközség Polgármesterétől

6792 Zsombó, Alkotmány u. 3.  
Telefon: 62/595-555, fax: 62/595-556  
e-mail: [polgarmester@zsombo.hu](mailto:polgarmester@zsombo.hu),  
web: [www.zsombo.hu](http://www.zsombo.hu)

Ügyiratszám: ZS/113-1/2022  
Ügyintéző: Németh Tamás

**Tárgy:** Sportolási infrastruktúra fejlesztése Zsombón tárgyú pályázat benyújtásához szükséges előkészítési tevékenységek

### Zsombó Nagyközség Önkormányzata Képviseelő-testületének

#### Tisztelt Képviselő-testület!

Az Európai Regionális Fejlesztési Alap és Magyarország költségvetése társfinanszírozásban kiírt, "Élhető települések" (felhívás kódszáma: TOP\_Plusz-1.2.1-21) elnevezésű pályázat keretein belül lehetőség nyílik futópálya kialakítására és sportlőtér fejlesztésére.

A „Sportolási infrastruktúra fejlesztése Zsombón” című projekt keretében fejlesztéssel érintett helyszínek:

- Zsombói kiserdő, ahol 500 méteres futókör kerül kialakításra (098/76 hrsz)
- Zsombói lőtérfejlesztés keretében, energetikai korszerűsítés, funkcióbővítés, kerítés és fedett közösségi tér kialakítás valósulna meg (0157/45 és 0157/86 hrsz).

A pályázat keretében megvalósítandó cél: Zsombó településen sportolási infrastruktúra fejlesztése.

Az előzetes kalkulációk alapján a projekt várható teljes összköltsége 150 millió Ft, a pályázat 100%-os támogatási intenzitású.

A pályázat beadásához szükséges a képviselő-testület döntését, a pályázat benyújtásának határideje 2022. január 14.

Kérem a Tisztelt Képviselő-testülettől előterjesztésem megtárgyalása után az alábbi határozat meghozatalát:

\_\_\_\_\_/2022. (I.11.) Kt. határozat

**Tárgy:** Sportolási infrastruktúra fejlesztése Zsombón tárgyú pályázat benyújtásához szükséges előkészítési tevékenységek

**HATÁROZATI JAVASLAT**

- 1.) Zsombó Nagyközség Önkormányzata Képviselő-testülete (a továbbiakban: képviselő-testület) pályázatot kíván benyújtani az Európai Regionális Fejlesztési Alap és Magyarország költségvetése társfinanszírozásban kiírt, "Élhető települések" (felhívás kódszáma: TOP\_Plusz-1.2.1-21) elnevezésű pályázat keretein belül.

A projekt címe „Sportolási infrastruktúra fejlesztése Zsombón”.

A „Sportolási infrastruktúra fejlesztése Zsombón” című projekt keretében fejlesztéssel érintett helyszínek:

- Zsombói kiserdő (Zsombó külterület 098/76 hrsz), ahol 500 méteres futókör kerülne kialakításra
- Zsombói lőtér (Zsombó külterület 0157/45 és 0157/86 hrsz), amelynek fejlesztése keretében energetikai korszerűsítés, funkcióbővítés, kerítés és fedett közösségi tér kialakítás valósulna meg.

A pályázat keretében megvalósítandó cél: Zsombó településen sportolási infrastruktúra fejlesztése.

Az előzetes kalkulációk alapján a projekt várható teljes összköltsége 150 millió Ft, a pályázat 100%-os támogatási intenzitású.

- 2.) A képviselő-testület felhatalmazza Gyuris Zsolt polgármestert a pályázat benyújtásához és végrehajtásához szükséges szerződések, adatlapok és dokumentumok aláírására, nyilatkozatok megtételére.

**Határidő:** 2022. január 14.

**Felelős:** Gyuris Zsolt polgármester

Határozatról értesítést kap:

1. Gyuris Zsolt polgármester
2. dr. Sziromi Márta jegyző
3. Zsótérné Makra Ibolya adó-, pénzügyi és gazdálkodási csoportvezető
4. Irattár

Zsombó, 2022. január 10.

Tisztelettel:



Gyuris Zsolt  
polgármester



## Zsombó Nagyközség Polgármesterétől

6792 Zsombó, Alkotmány u. 3.  
Telefon: 62/595-555, fax: 62/595-556  
e-mail: [polgarmester@zsombo.hu](mailto:polgarmester@zsombo.hu),  
web: [www.zsombo.hu](http://www.zsombo.hu)

**Ügyiratszám: ZS/110-1/2022**

**Ügyintéző: Németh Tamás**

**Tárgy:** Csapadék- és belvízelvezető rendszer fejlesztése Zsombón III. ütem tárgyú pályázat benyújtásához szükséges előkészítési tevékenységek  
**Melléklet:** Átnézeti helyszínrajz

**Zsombó Nagyközség Önkormányzata  
Képviseelő-testületének**

**Tisztelt Képviseelő-testület!**

Az Európai Regionális Fejlesztési Alap és Magyarország költségvetése társfinanszírozásban kiírt, "Élhető települések" (felhívás kódszáma: TOP\_Plusz-1.2.1-21) elnevezésű pályázat keretein belül lehetőség nyílik csapadék- és belvízelvezető rendszer fejlesztésére. A fejlesztés az előző évtizedek visszatérő belvizes kártételeinek elkerülése, a lakosság biztonsága, a települési alap infrastruktúra fejlődése és a településkép javítása miatt is szükséges.

A „Csapadék- és belvízelvezető rendszer fejlesztése Zsombón III. ütem” című projekt keretében fejlesztéssel érintett utcák:

- Gárdonyi Géza utca 499 m hosszban
- Móra Ferenc utca 333 m hosszban
- Szent Mihály utca 380 m hosszban
- Kodály Zoltán utca 138 m hosszban
- Újhelyi utca 137 m hosszban
- Vörösmarty Mihály utca 300 m hosszban
- Kossuth Lajos utca 318 m hosszban.

A pályázat keretében megvalósítandó cél: Zsombó településen csapadék- és belvízelvezető rendszer fejlesztése.

Az előzetes kalkulációk alapján a projekt várható teljes összköltsége 250 millió Ft, a pályázat 100%-os támogatási intenzitású.

A pályázat beadásához szükséges a képviselő-testület döntését, a pályázat benyújtásának határideje 2022. január 14.

Kérem a Tisztelt Képviseelő-testülettől előterjesztésem megtárgyalása után az alábbi határozat meghozatalát:

\_\_\_\_\_/2022. (I.11.) Kt. határozat



**Tárgy:** Csapadék- és belvízelvezető rendszer fejlesztése Zsombón III. ütem tárgyú pályázat benyújtásához szükséges előkészítési tevékenységek

## HATÁROZATI JAVASLAT

- 1.) Zsombó Nagyközség Önkormányzata Képviselő-testülete (a továbbiakban: képviselő-testület) pályázatot kíván benyújtani az Európai Regionális Fejlesztési Alap és Magyarország költségvetése társfinanszírozásban kiírt, "Élhető települések" (felhívás kódszáma: TOP\_Plusz-1.2.1-21) elnevezésű pályázat keretein belül.

A projekt címe „Csapadék- és belvízelvezető rendszer fejlesztése Zsombón III.”.

A „Csapadék- és belvízelvezető rendszer fejlesztése Zsombón III. ütem” című projekt keretében fejlesztéssel érintett utcák:

- Gárdonyi Géza utca 499 m hosszban
- Móra Ferenc utca 333 m hosszban
- Szent Mihály utca 380 m hosszban
- Kodály Zoltán utca 138 m hosszban
- Újhelyi utca 137 m hosszban
- Vörösmarty Mihály utca 300 m hosszban
- Kossuth Lajos utca 318 m hosszban

A pályázat keretében megvalósítandó cél: Zsombó településen csapadék- és belvízelvezető rendszer fejlesztése.

Az előzetes kalkulációk alapján a projekt várható teljes összköltsége 250 millió Ft, a pályázat 100%-os támogatási intenzitású.

- 2.) A képviselő-testület felhatalmazza Gyuris Zsolt polgármestert a pályázat benyújtásához és végrehajtásához szükséges szerződések, adatlapok és dokumentumok aláírására, nyilatkozatok megtételére.

**Határidő:** 2022. január 14.

**Felelős:** Gyuris Zsolt polgármester

Határozatról értesítést kap:


1. Gyuris Zsolt polgármester
2. dr. Sziromi Márta jegyző
3. Zsótérné Makra Ibolya adó-, pénzügyi és gazdálkodási csoportvezető
4. Irattár

Zsombó, 2022. január 10.

Tisztelettel:



  
Gyuris Zsolt  
polgármester

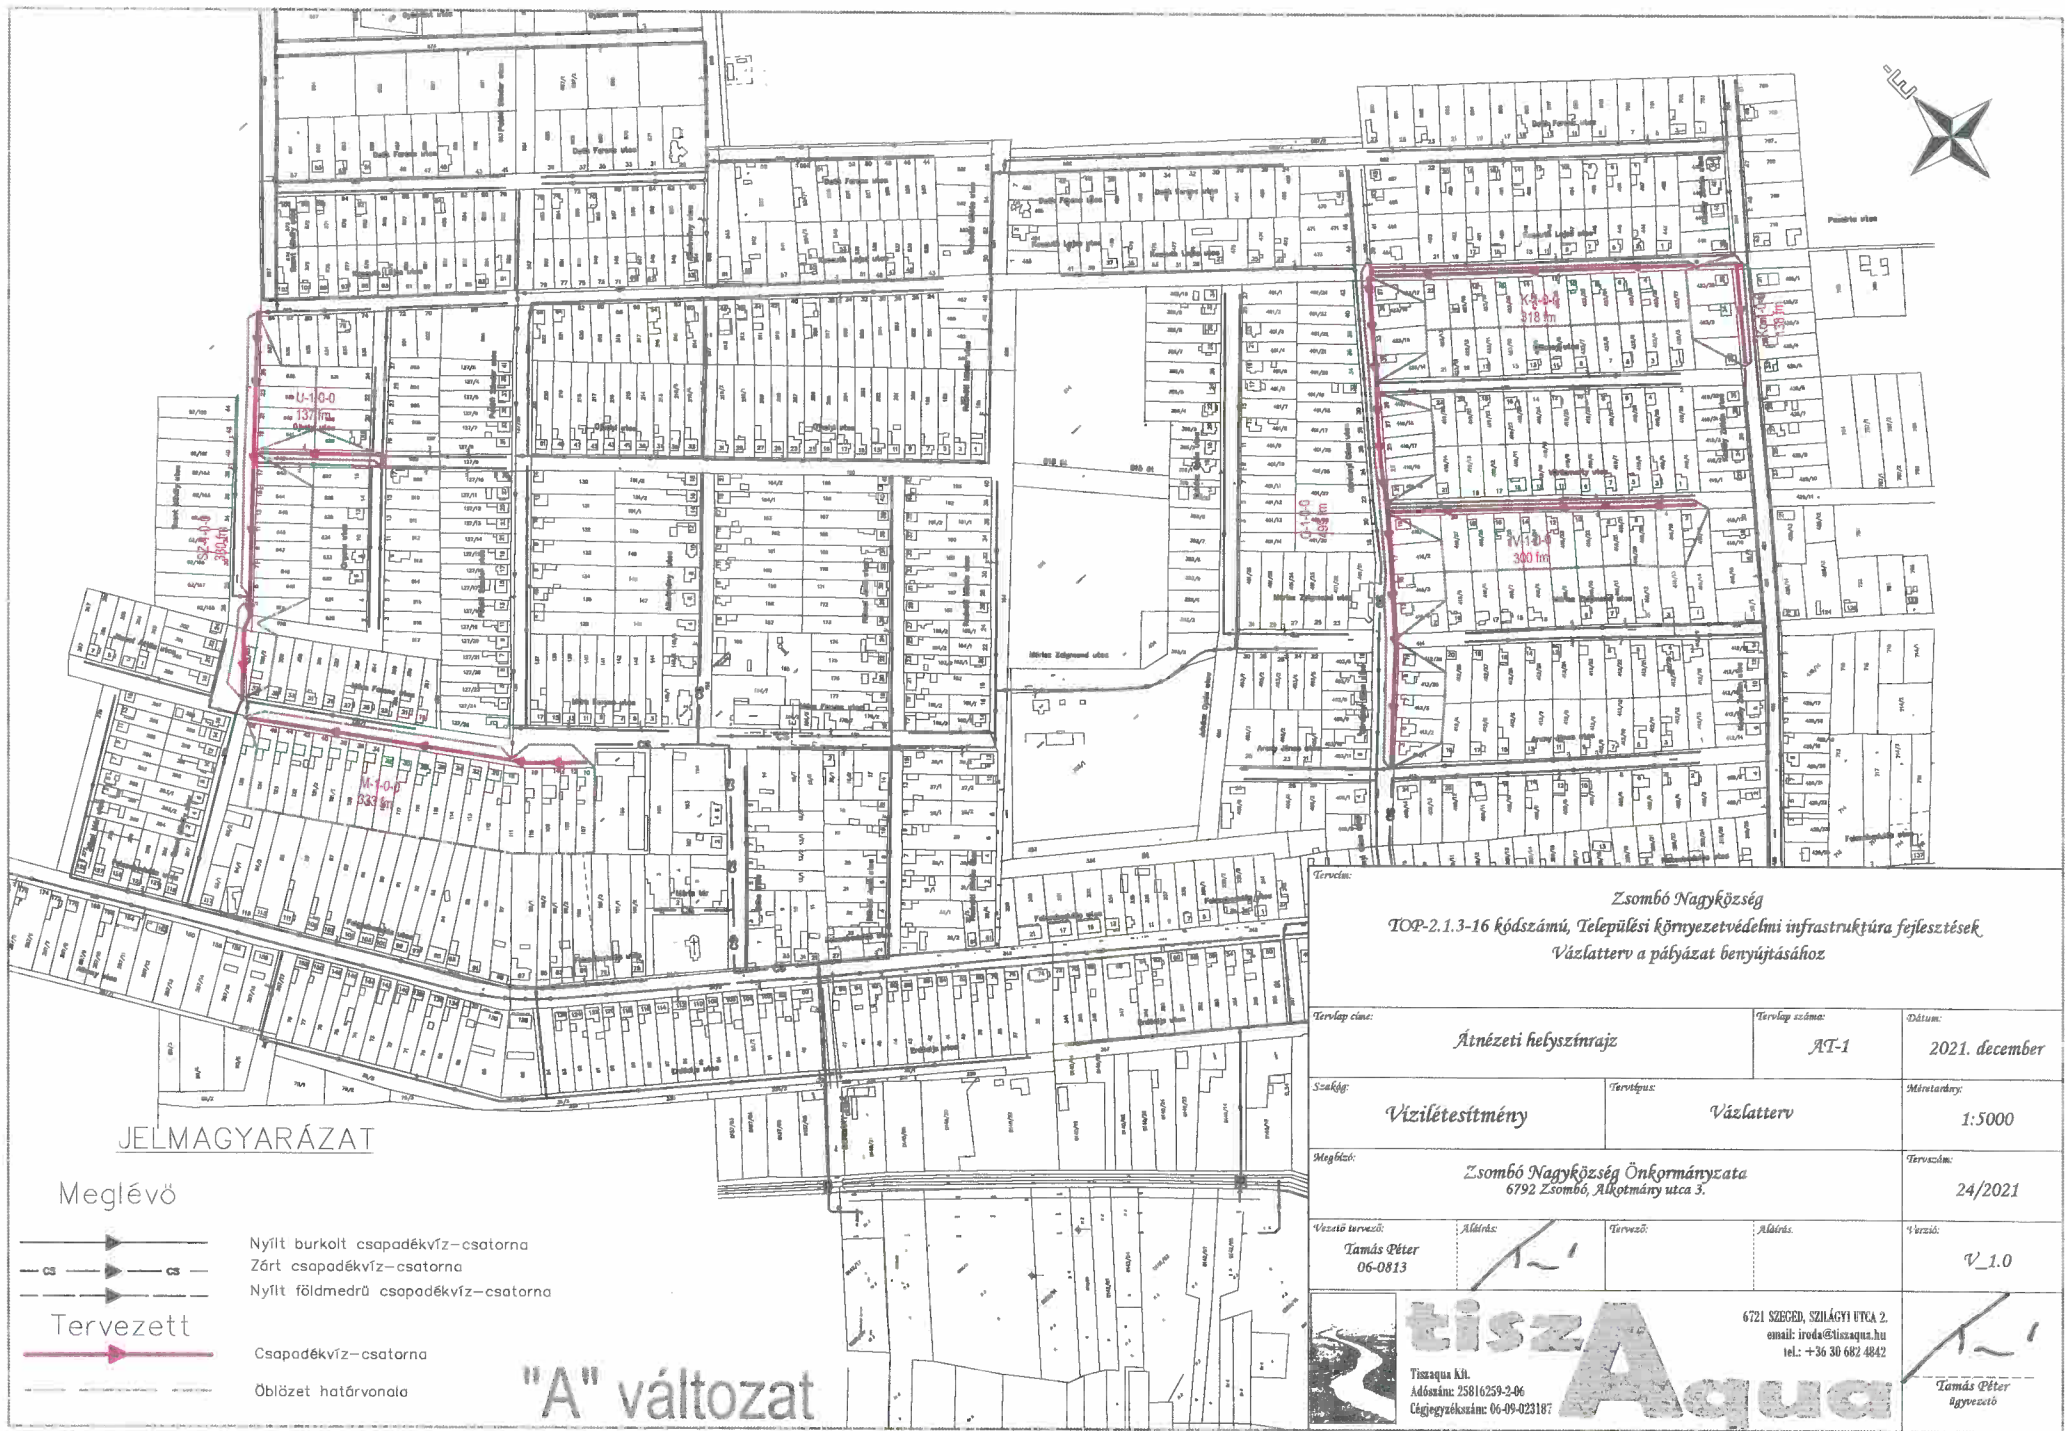

- Meglévő**
- Nyílt burkolt csapadékvíz-csatorna
  - Zárt csapadékvíz-csatorna
  - Nyílt földmérésű csapadékvíz-csatorna
- Tervezett**
- Csapadékvíz-csatorna
  - Öblizet határvonaló

"A" változat

<p>Zsombó Nagyközség          TOP-2.1.3-16 kódszámú, Települési környezetvédelmi infrastruktúra fejlesztések          Vázlattevő a pályázat benyújtásához</p>			
Tervelet címe:		Tervelet száma:	Dátum:
Átnevezési helyszínrajz		AT-1	2021. december
Skála:		Tervelet típusa:	Méretarány:
Vizilétesítmény		Vázlattevő	1:5000
Megbízó:			Tervezés dátuma:
Zsombó Nagyközség Önkormányzata 6792 Zsombó, Alkotmány utca 3.			24/2021
Vezető tervező:	Állíró:	Tervező:	Vizsgáló:
Tamás Péter 06-0813	T-1		V_1.0
<p>TiszAqua Kft.          Adószám: 25816259-2-06          Cégjegyzékszám: 06-09-023187</p>		<p>6721 SZEGED, SZILÁGYI ÚTCA 2.          email: iroda@tiszAqua.hu          tel.: +36 30 682 4842</p>	<p>Tamás Péter          igazgató</p>