


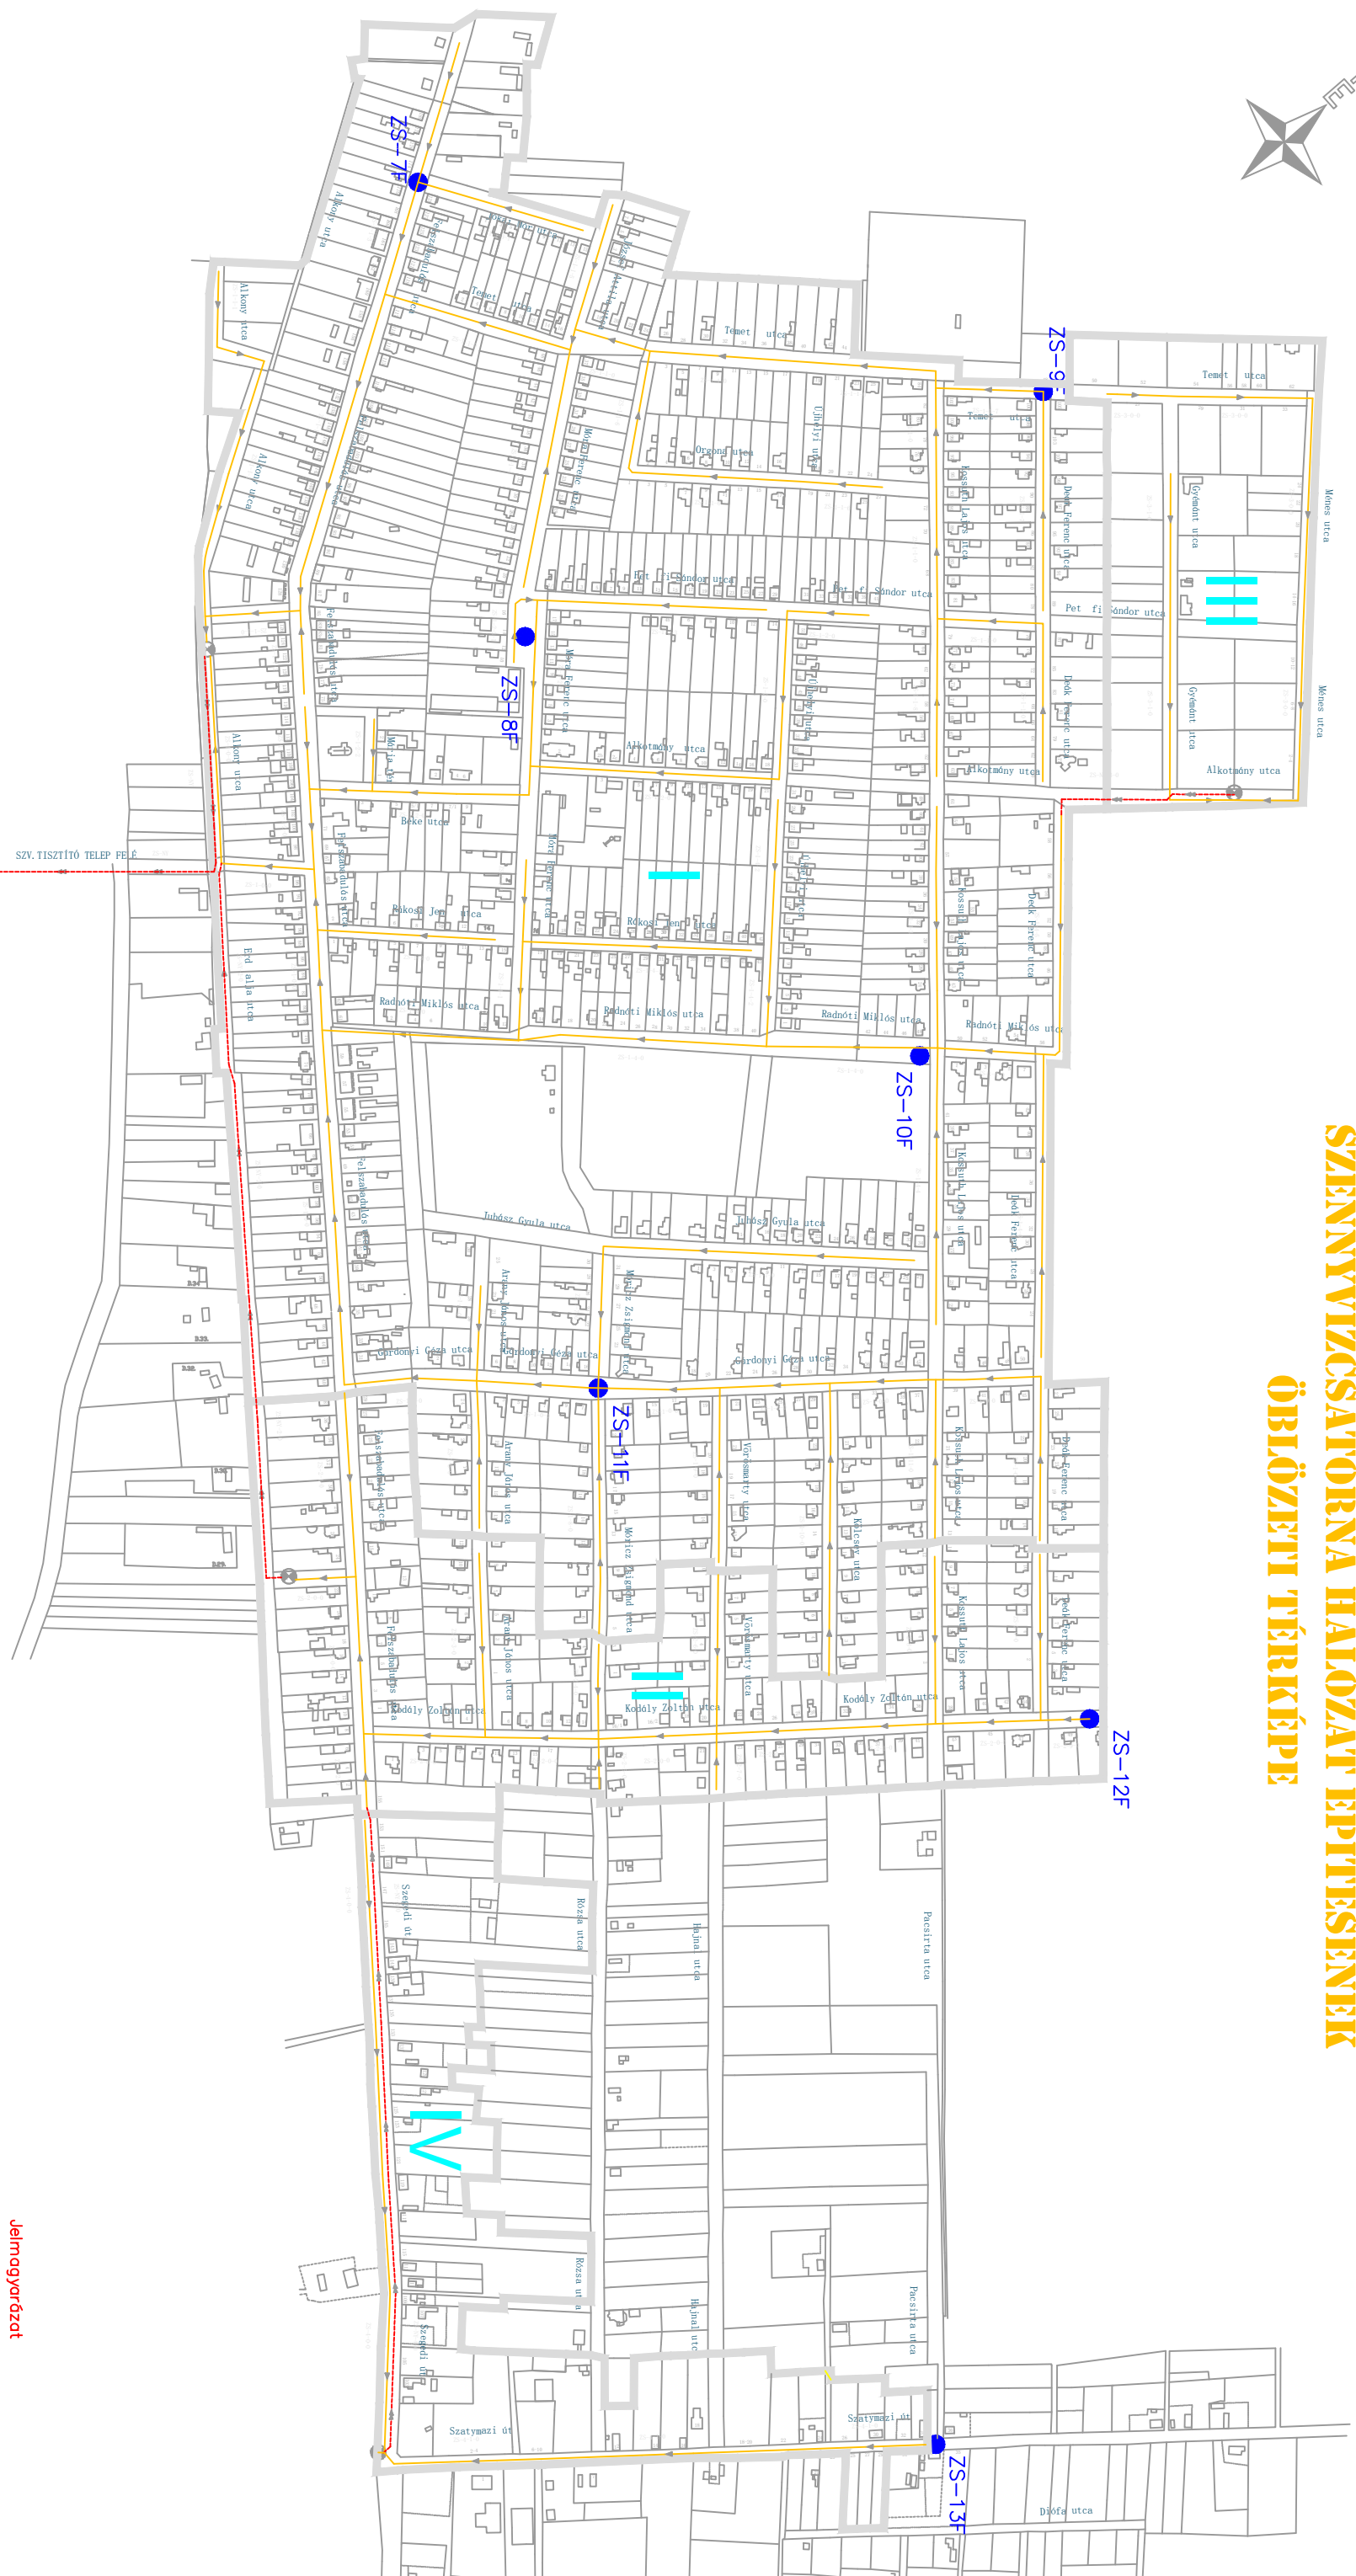

ZSOMBÓ

SZENNYVÍZCSATORNA HÁLÓZAT ÉPÍTÉSÉNEK ÖBLÖZETT TÉRKÉPE



- Jelmagyarázat**
- tervezett szennyvízcsatorna
 - tervezett szv. nyomóvezeték
 - meglévő szennyvízcsatorna
 - meglévő szennyvízszelő
 - öblözeti határok