

Zsombó Nagyközség Polgármesterétől

6792 Zsombó, Alkotmány u. 3.
Telefon: 62/595-555, fax: 62/595-556
E-mail: polgarmester@zsombo.hu,
web: www.zsombo.hu

U.H. mámi mellett

Ügyintéző: Németh Tamás
Iktatószám: ZS/313-1/2022

Tárgy: Ravatalozó II. ütem építése
Mellékletek: Pályázati alaprajz I. és II. ütem

Zsombó Nagyközség Önkormányzata
Képviseelő-testületének

Tisztelt Képviselő-testület!

A miniszterelnökséget vezető miniszter pályázatot hirdetett a Magyar Falu Program 2022. évi keretén belül „Önkormányzati temetők infrastrukturális fejlesztése” címmel. A pályázaton projektjavaslatot az 5000 főnél kisebb települések nyújthatnak be.

A pályázat mintegy 4.000.000.000 Ft keretösszegeből gazdálkodik, és ravatalozó építésre biztosít lehetőséget a település számára. A támogatás intenzitása 100%, a benyújtásra 2022. február 8.-ig van lehetőség.

A Zsombói ravatalozó épületének építéséhez tartozó kivitelezési munkálatok, a megvalósíthatóság érdekében két ütemre került szétbontásra. Az épület törzs a korábban kiírt MFP2020 - TK felhívásban benyújtásra került és „Ravatalozó I. ütem” címen támogatói döntést született. Az épület megépítésére ezúton 29.999.998 Ft támogatási összeg érkezett.

Az „Önkormányzati temetők infrastrukturális fejlesztése 2022” pályázati kiírásban a ravatalozó előterének és kiegészítő elemeinek építésére (mellékletben illusztráció) „Ravatalozó II. ütem” címmel projektjavaslat nyújtható be.

A tervezett költségek alapján a várható bekerülési költség 22.000.000 Ft.

Kérem a Tisztelt Képviselő-testülettől előterjesztésem megtárgyalása után az alábbi határozat meghozatalát:

_____/2022. (I.28.) Kt. határozat

Tárgy: Ravatalozó II. ütem építése

HATÁROZATI JAVASLAT

- 1) Zsombó Nagyközség Önkormányzata Képviselő-testülete (továbbiakban: képviselő-testület) 0,
- 2) úgy dönt, hogy pályázatot nyújt be a Magyar Falu Program 2022. évi keretén belül meghirdetett „Önkormányzati temetők infrastrukturális fejlesztése” című felhívásra, „Ravatalozó II ütem” címmel. (Zsombó belterület 820 hrsz.) A projektjavaslat, keretében megvalósuló ravatalozó II ütem építésének költsége a tervezői költségbecslés alapján 22.000.000 Ft. A pályázat 100 %-os támogatási intenzitású.
- 3) A képviselő-testület felhatalmazza Gyuris Zsolt polgármestert a pályázat benyújtása, illetve a szerződéskötés érdekében a szükséges jognyilatkozatok megtételére.

Határidő: 2022. február 8.


Felelős: Gyuris Zsolt polgármester

Határozatról értesítést kap:


1. Gyuris Zsolt polgármester
2. dr. Sziromi Márta jegyző
3. Zsótérné Makra Ibolya adó-, pénzügyi és gazdálkodási csoportvezető
4. Irattár

Zsombó, 2022. január 26.

Tisztelettel:

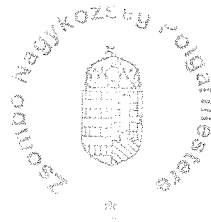


Gyuris Zsolt
polgármester

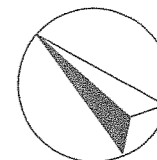

ARCHITECTON 4 Kft.

6725 Szeged, Kormányos u. 29.

ÉPÍTETŐ:

Zsombó Község
Önkormányzata
6792 Zsombó, Alkotmány u. 3.

ÉPÍTÉSZ TERVEZŐ:

Szilágyi Ferenc
okl. építészmérnök
É 06-0124

Aláírás:

ÉPÍTÉSZ MUNKATÁRS:

Nádudvari-Szabó Gergő
okl. építészmérnök

A TERV FAJTÁJA:

PÁLYÁZATI
ALAPRAJZ

LÉPTÉK:

M = 1 : 100

Tervezési munkával érintett ingatlan címe
és helyrajzi száma:

Zsombó, Szent Mihály u.
Hrsz: 820

Tervezési munka tárgya:


Ravatalozó épület

Építési engedélyezési
tervdokumentáció

Tervezés időpontja:

2020. AUGUSZTUS

P-01

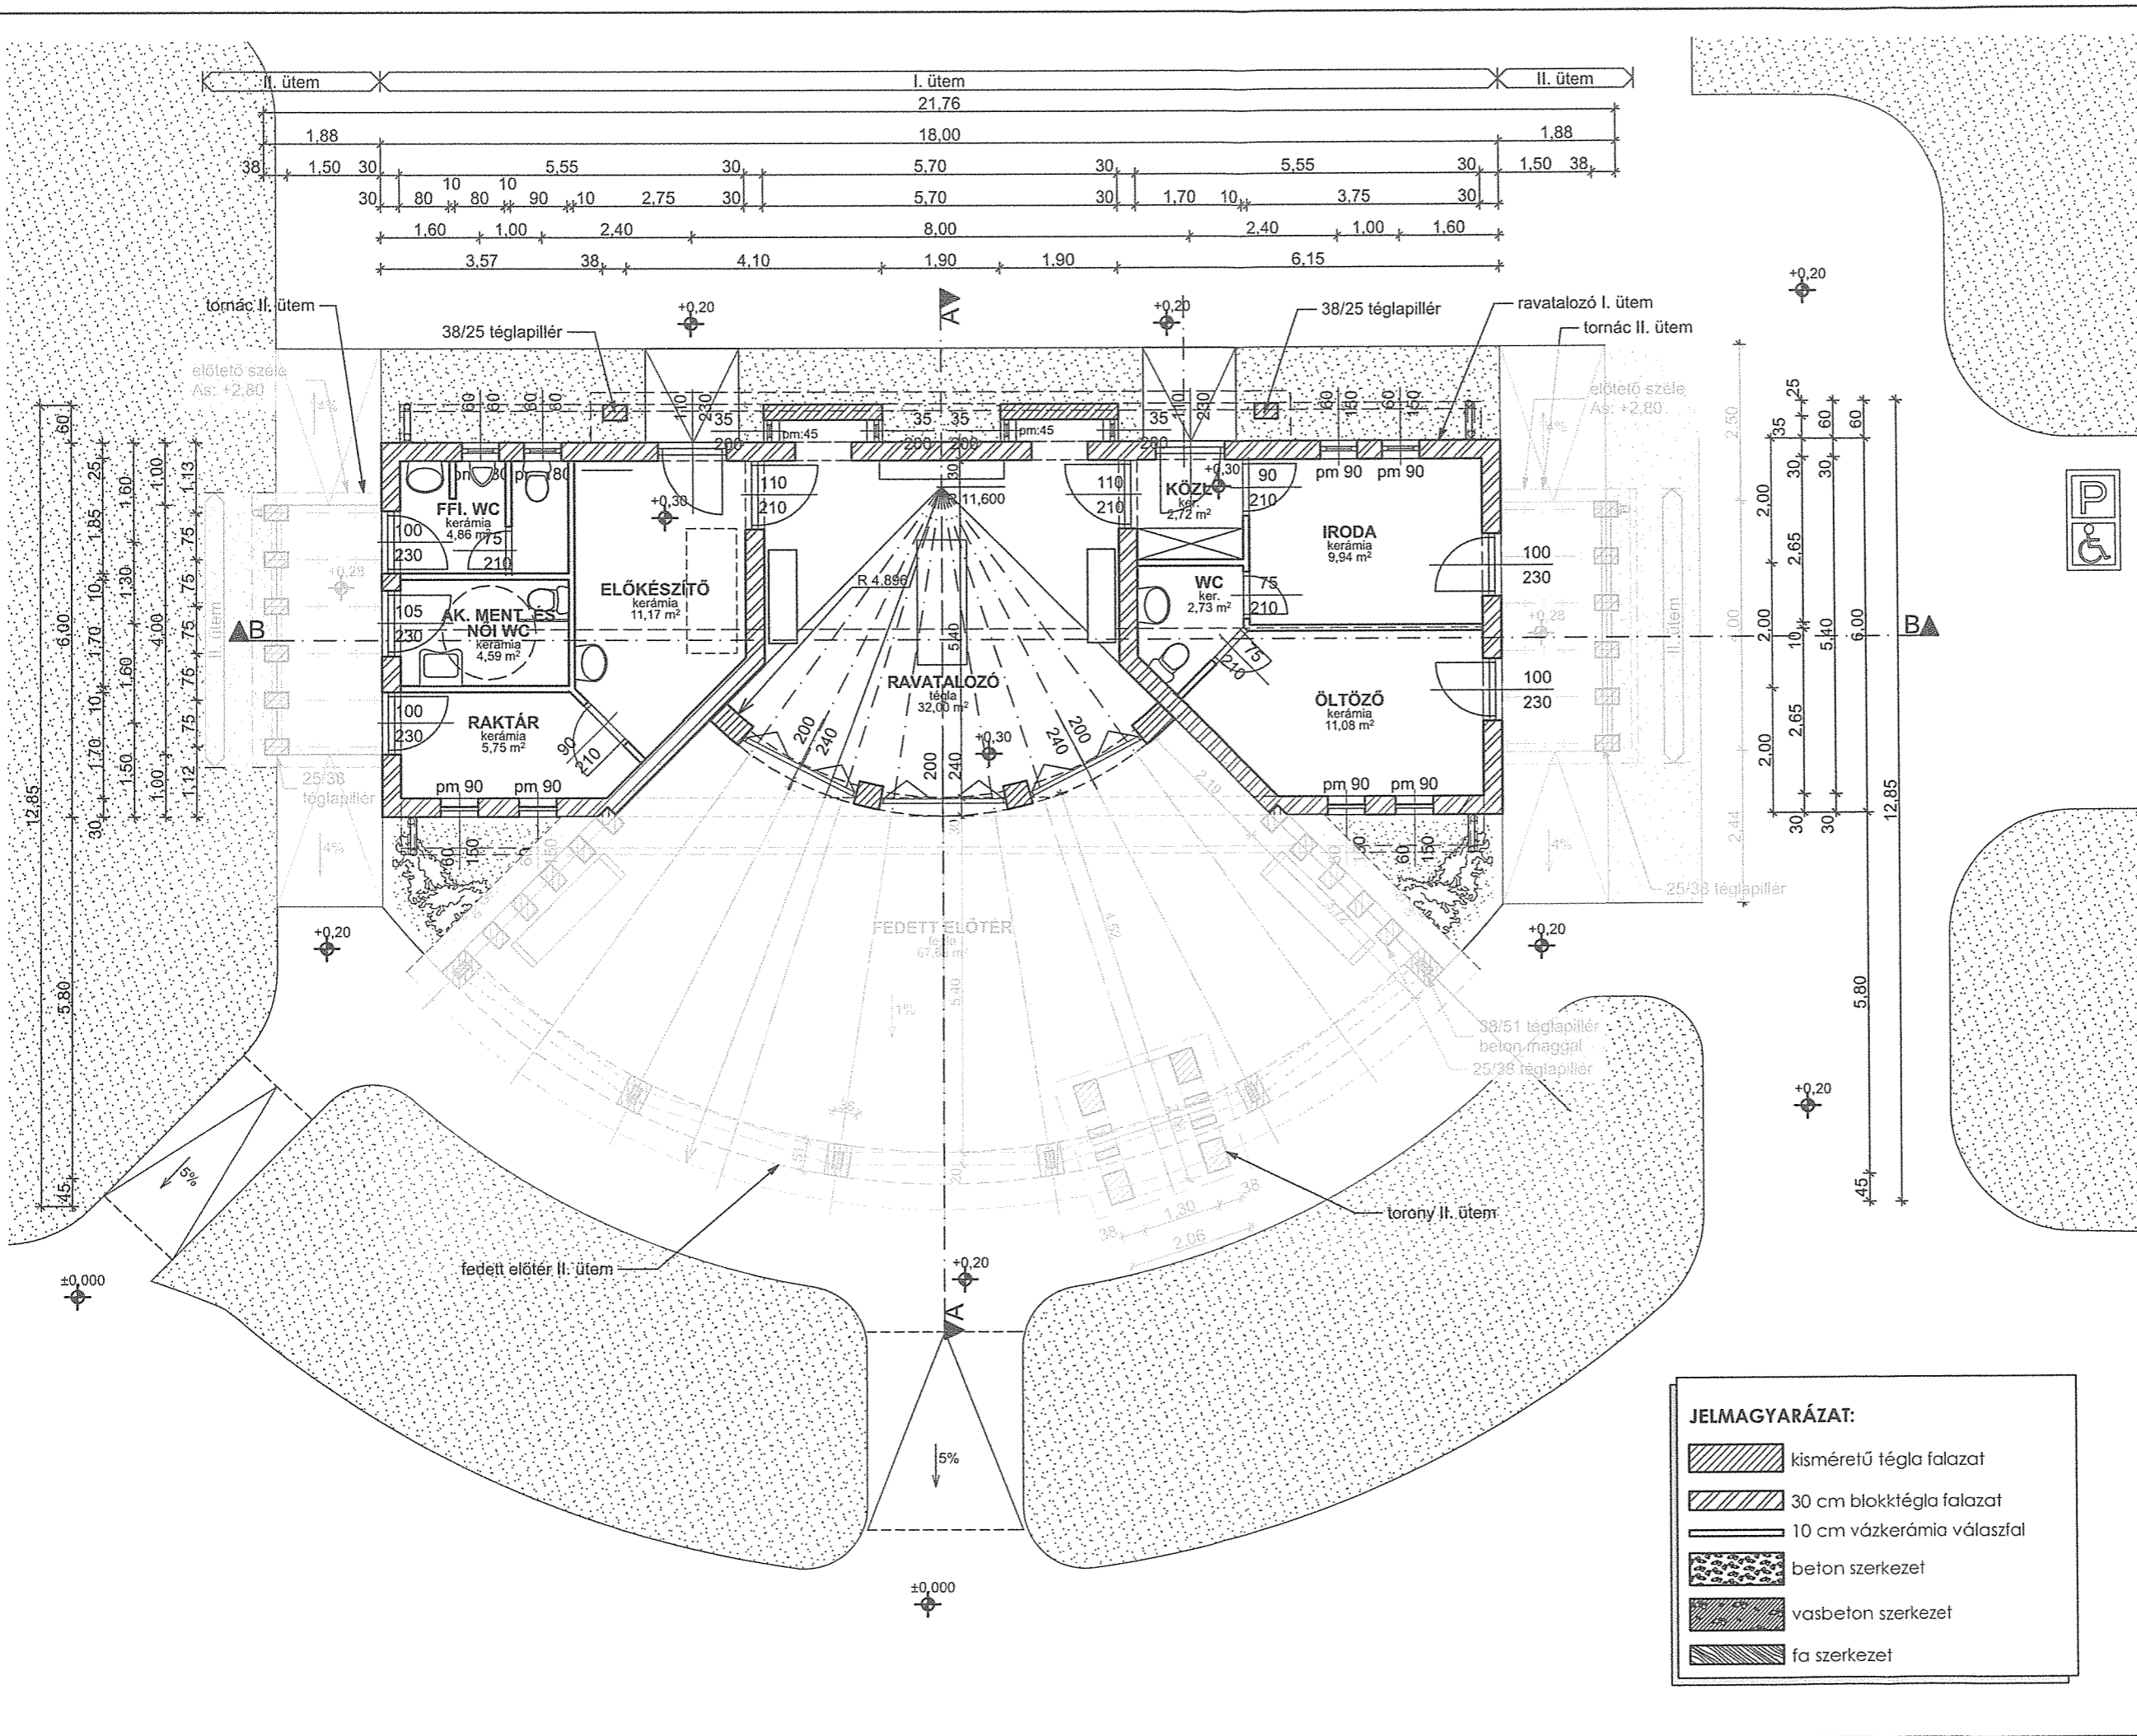



Zsombó Nagyközség Polgármesterétől

6792 Zsombó, Alkotmány u. 3.
Telefon: 62/595-555, fax: 62/595-556
E-mail: polgarmester@zsombo.hu,
web: www.zsombo.hu

Ügyintéző: Németh Tamás
Iktatószám: ZS/253-2/2022

Tárgy: Arany János utca, és Vörösmarty
Mihály utca útburkolatának felújítása

Zsombó Nagyközség Önkormányzata Képviselő-testületének

Tisztelt Képviselő-testület!

A miniszterelnökséget vezető miniszter pályázatot hirdetett a Magyar Falu Program 2022. évi keretén belül „Út, híd, kerékpárforgalmi létesítmény, vízelvezető rendszer építése /felújítása” címmel. A pályázaton projektjavaslatot az 5000 főnél kisebb települések nyújthatnak be.

A pályázat mintegy 20.000.000.000 Ft keretösszegeből gazdálkodik, és út/utak felújítására biztosít lehetőséget a település számára. Az általunk megpályázható összeg 45 millió forint, a támogatás intenzitása 100%. A benyújtásra 2022. február 8-ig van lehetőség.

A teljes úthálózat felújításának forrásigénye olyan mértékű, ami egy összegben nem áll az önkormányzat rendelkezésére, ezért a felújítást ütemezni kellett. A 2022. évben a Magyar Falu Program keretében felújítani tervezett útszakaszok a következők:

- 418. helyrajzi számon található Vörösmarty Mihály utca (teljes hossza: 367.89 m)
- 413. helyrajzi számon található Arany János utca (teljes hossza: 372.07 m)

A Gárdonyi Géza utcát és a Kodály Zoltán utcát összekötő két keresztutca teljes hosszában, 3,1 m szélességben újulna meg, 4 cm vastagságban AC 11 aszfalt kötő réteggel. A kivitelezés kiterjed stabilizált padka (15 cm vastag 0/22 FZKA zúzottkő) és szikkasztó-párologtató árok kialakítására. Az elkészülő útszakaszok a szikkasztó-párologtató árok felé kerülnek leejtítésre 2.0%-os oldaleséssel.

A felújításra került burkolatok továbbra is Zsombó Nagyközség Önkormányzata fenntartásában és kezelésében maradnak.

A tervezett költségek alapján a várható költség 41.353.910 Ft.

Kérem a Tisztelt Képviselő-testülettől előterjesztésem megtárgyalása után az alábbi határozat meghozatalát:

_____/2022. (I.28.) Kt. határozat

Tárgy: Arany János utca, és Vörösmarty Mihály utca útburkolatának felújítása

HATÁROZATI JAVASLAT

- 1.) Zsombó Nagyközség Önkormányzata Képviselő-testülete (továbbiakban: képviselő-testület) úgy dönt, hogy pályázatot nyújt be a Magyar Falu Program 2022. évi keretén belül meghirdetett „Út, híd, kerékpárforgalmi létesítmény, vízvezető rendszer építése/felújítása” című felhívásra, melynek keretében az Arany János utca (Zsombó belterület 413 hrsz.), és a Vörösmarty Mihály utca (Zsombó belterület 418 hrsz.) útburkolati felújítását valósítja meg bruttó 41.353.910 Ft értékben. A pályázat 100 %-os támogatási intenzitású. A pályázatból az útburkolat felújítása, műszaki ellenőrzés, terv korszerűségi vizsgálat és a pályázatban előírt nyilvánossági elemek valósulnak meg.
- 2.) A képviselő-testület felhatalmazza Gyuris Zsolt polgármestert a pályázat benyújtása, illetve a szerződés-kötés érdekében a szükséges jognyilatkozatok megtételére.

Határidő: 2022. február 8.

Felelős: Gyuris Zsolt polgármester

Határozatról értesítést kap:

1. Gyuris Zsolt polgármester
2. dr. Sziromi Márta jegyző
3. Zsótérné Makra Ibolya adó-, pénzügyi és gazdálkodási csoportvezető
4. Irattár

Zsombó, 2022. január 26.

Tisztelettel:




Gyuris Zsolt
polgármester



Zsombó Nagyközség Polgármesterétől

6792 Zsombó, Alkotmány u. 3.
Telefon: 62/595-555, fax: 62/595-556
e-mail: polgarmester@zsombo.hu,
web: www.zsombo.hu

Iktatószám: ZS/252-2/2022

Ügyintéző: Németh Tamás

Tárgy: Önkormányzati feladatellátást
szolgáló fejlesztések

**Zsombó Nagyközség Önkormányzata
Képviselő-testületének**

Tisztelt Képviselő-testület!

A helyi önkormányzatokért felelős miniszter és az államháztartásért felelős miniszter által közösen kiírt, Önkormányzati feladatellátást szolgáló fejlesztések támogatásának keretein belül lehetőség nyílik belterületi úthálózat felújításra idén is pályázni. A teljes felújítás forrásigénye olyan mértékű, ami egy összegben nem áll az önkormányzat rendelkezésére, ezért a felújítást ütemezni kellett. A 2022. évben felújítani tervezett útszakasz a következő:

- 422. helyrajzi számon található, Kölcsey Ferenc utca (Teljes hosszában, a Gárdonyi Géza utca és a Kodály Zoltán utcák között.)

A Kölcsey Ferenc utca 366.75 m hosszúságban és 3 m szélességben. A kivitelezés kiterjed a már meglévő földmedrű árkok karbantartására, és az elkészülő útszakaszok a szikkasztó-párologtató árok felé kerülnek leejtítésre 2.0%-os oldaleséssel.

A felújításra került burkolatok továbbra is Zsombó Nagyközség Önkormányzata fenntartásában és kezelésében maradnak.

A tervezett költségek alapján a várható bekerülési költség bruttó 19.158.291 Ft, a pályázat 75%-os támogatási intenzitású, így az önkormányzatnak 25% önerőt kell biztosítania, amely bruttó 4.789.573 Ft.

A pályázat beadásához a döntés elengedhetetlen, a végső beadási határidő 2021. február 4.

Kérem a Tisztelt Képviselő-testülettől előterjesztésem megtárgyalása után az alábbi határozat meghozatalát:

_____ /2022. (I.28.) Kt. határozat

Tárgy: Önkormányzati feladatellátást szolgáló fejlesztések

HATÁROZATI JAVASLAT

1.) Zsombó Nagyközség Önkormányzata Képviselő-testülete (továbbiakban: képviselő-testület) pályázatot nyújt be a helyi önkormányzatokért felelős miniszter és az államháztartásért felelős miniszter által közösen kiírt „*Önkormányzati feladatellátást szolgáló fejlesztések támogatása*” programon belül belterületi utak,

járdák, hidak felújítása alprogramban a Kölcsey Ferenc utca (422. helyrajzi szám) szilárd burkolatának felújítására. A kivitelezés és a kapcsolódó szolgáltatások várható költsége bruttó 19.158.291 Ft, igényelt támogatás bruttó 14.368.718 Ft, az önkormányzat által biztosított önerő 4.789.573 Ft (a teljes költség 25%-a). A pályázatból a projektmenedzsment, az útburkolat felújítása, műszaki ellenőrzés, terv korszerűségi vizsgálata valósul meg.

2.) Zsombó Nagyközség Önkormányzata, mint a Zsombó belterület 422 helyrajzi számon nyilvántartott belterületi út tulajdonosa, az útburkolat felújítása után továbbra is vállalja annak fenntartását és kezelését.

3.) Zsombó Nagyközség Önkormányzata a pályázat megvalósításához szükséges önerőt Zsombó Nagyközség Önkormányzata 2022. évi költségvetésében biztosítja.

Határidő: 2022. február 4.

Felelős: Gyuris Zsolt polgármester

Határozatról értesítést kap:

1. Gyuris Zsolt polgármester
2. dr. Sziromi Márta jegyző
3. Zsótérné Makra Ibolya adó-, pénzügyi és gazdálkodási csoportvezető
4. Irattár

Zsombó, 2022. január 26.

Tisztelettel:



Gyuris Zsolt
polgármester