

ZSOMBÓ


NAGYKÖZSÉG

TELEPÜLÉSRENDEZÉSI ESZKÖZÖK

Szerkezeti terv

M = 1: 10.000

Végső véleményezés

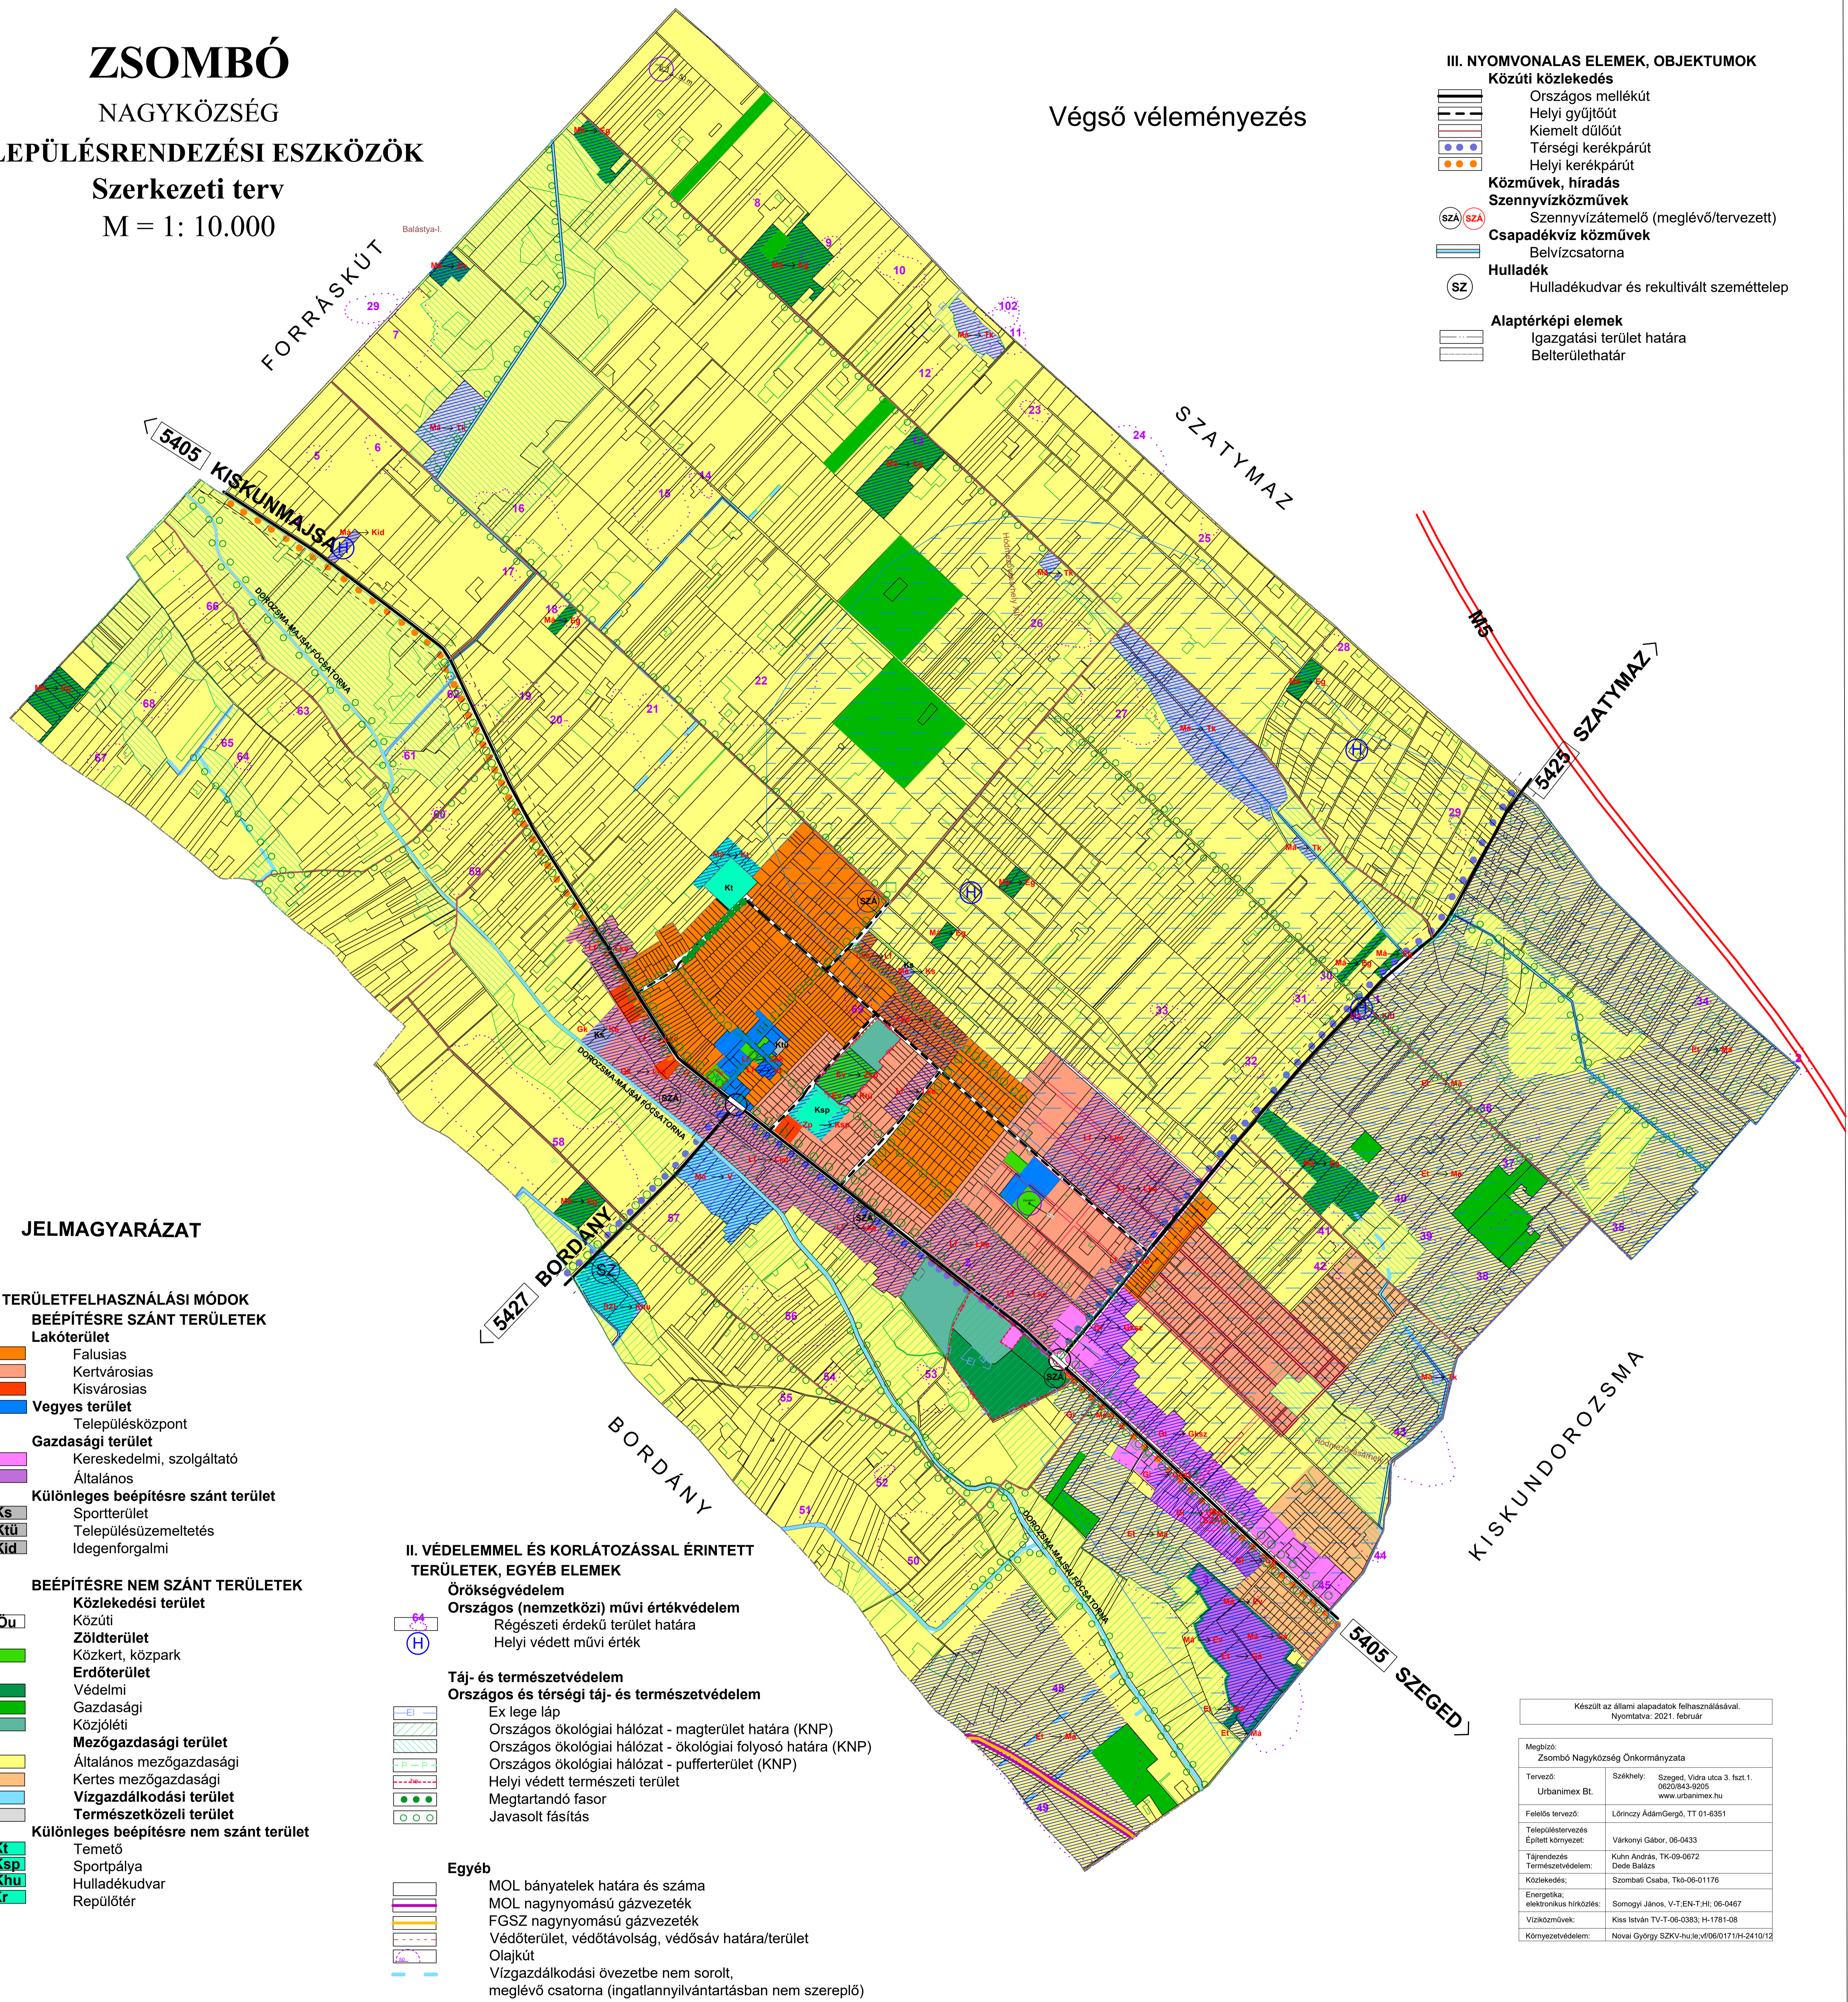

III. NYOMVONALAS ELEMEK, OBJEKTUMOK

- Közüti közlekedés**
- Országos mellékút
 - Helyi gyűjtőtűt
 - Kiemelt dűlőtűt
 - Térségi kerékpártűt
 - Helyi kerékpártűt
- Közművek, hıradás**
- Szennyvízızművek**
- Szennyvízıtemelı (meglévı/tervezett)
- Csapadékvíz közművek**
- Belvízcsatorna
- Hulladék**
- Hulladékudvar és rekultivált szeméttelp
- Alaptérképi elemek**
- Igazgatási terület határa
 - Belterülethatar

JELMAGYARÁZAT

- I. TERÜLETFELHASZNÁLÁSI MÓDOK**
- BEÉPÍTÉSRE SZÁNT TERÜLETEK**
- Lakóterület**
- Falusias
 - Kertvárosias
 - Kisvárosias
- Vegyes terület**
- Településközpont
- Gazdasági terület**
- Kereskedelmi, szolgáltató
 - Általános
- Különleges beépítésre szánt terület**
- Sportterület
 - Településüzemeltetés
 - Idegenforgalmi
- BEÉPÍTÉSRE NEM SZÁNT TERÜLETEK**
- Közlekedési terület**
- Közüti
- Zöldterület**
- Közkert, közpark
- Erdőterület**
- Védelmi
 - Gazdasági
 - Közüléti
- Mezőgazdasági terület**
- Általános mezőgazdasági
 - Kertes mezőgazdasági
- Vízgazdálkodási terület**
- Természetközeli terület
- Különleges beépítésre nem szánt terület**
- Temető
 - Sportpálya
 - Hulladékudvar
 - Repülőtér

II. VÉDELEMMEL ÉS KORLÁTOZÁSSAL ÉRINTETT TERÜLETEK, EGYÉB ELEMEK

- Örökségvédelem**
- Országos (nemzetközi) művi értékvédelem
 - Régészeti érdekű terület határa
 - Helyi védett művi érték
- Táj- és természetvédelem**
- Országos és térségi táj- és természetvédelem
 - Ex lege lép
 - Országos ökológiai hálózat - magterület határa (KNP)
 - Országos ökológiai hálózat - ökológiai folyosó határa (KNP)
 - Országos ökológiai hálózat - pufferterület (KNP)
 - Helyi védett természeti terület
 - Megtartandó fásor
 - Javasolt fásítás
- Egyéb**
- MOL bányatelek határa és száma
 - MOL nagynyomású gázvezeték
 - FGSZ nagynyomású gázvezeték
 - Védőterület, védőtávolság, védősáv határa/terület
 - Olajkút
 - Vízgazdálkodási övezetbe nem sorolt, meglévı csatorna (ingatlanvilvántartásban nem szereplı)

Készült az állami alapadatok felhasználásával.
Nyomtatva: 2021. február

Megbízó: Zsombó Nagyközség Önkormányzata	
Tervező: Urbanimex Bt.	Székhely: Szeged, Vida utca 3. sz. 1. 602084-9295 www.urbanimex.hu
Felkísérő tervező: Lőrinczy ÁdámGergő, TT 01-6351	
Településtervezés Épített környezet:	Várkonyi Gábor, 06-0433
Tájrögzítés Természetvédelem:	Kuhn András, TK-09-0672 Dóda Balázs
Közlekedés:	Szombati Csaba, TK-06-01176
Energetika, elektronikus hírközlés:	Somogyi János, V-T-EN-T-H; 06-0467
Vízközművek:	Kiss István TV-T-06-0383; H-1781-08
Környezetvédelem:	Novai György SZKV-hu;e;v/06/017/14-2410/12