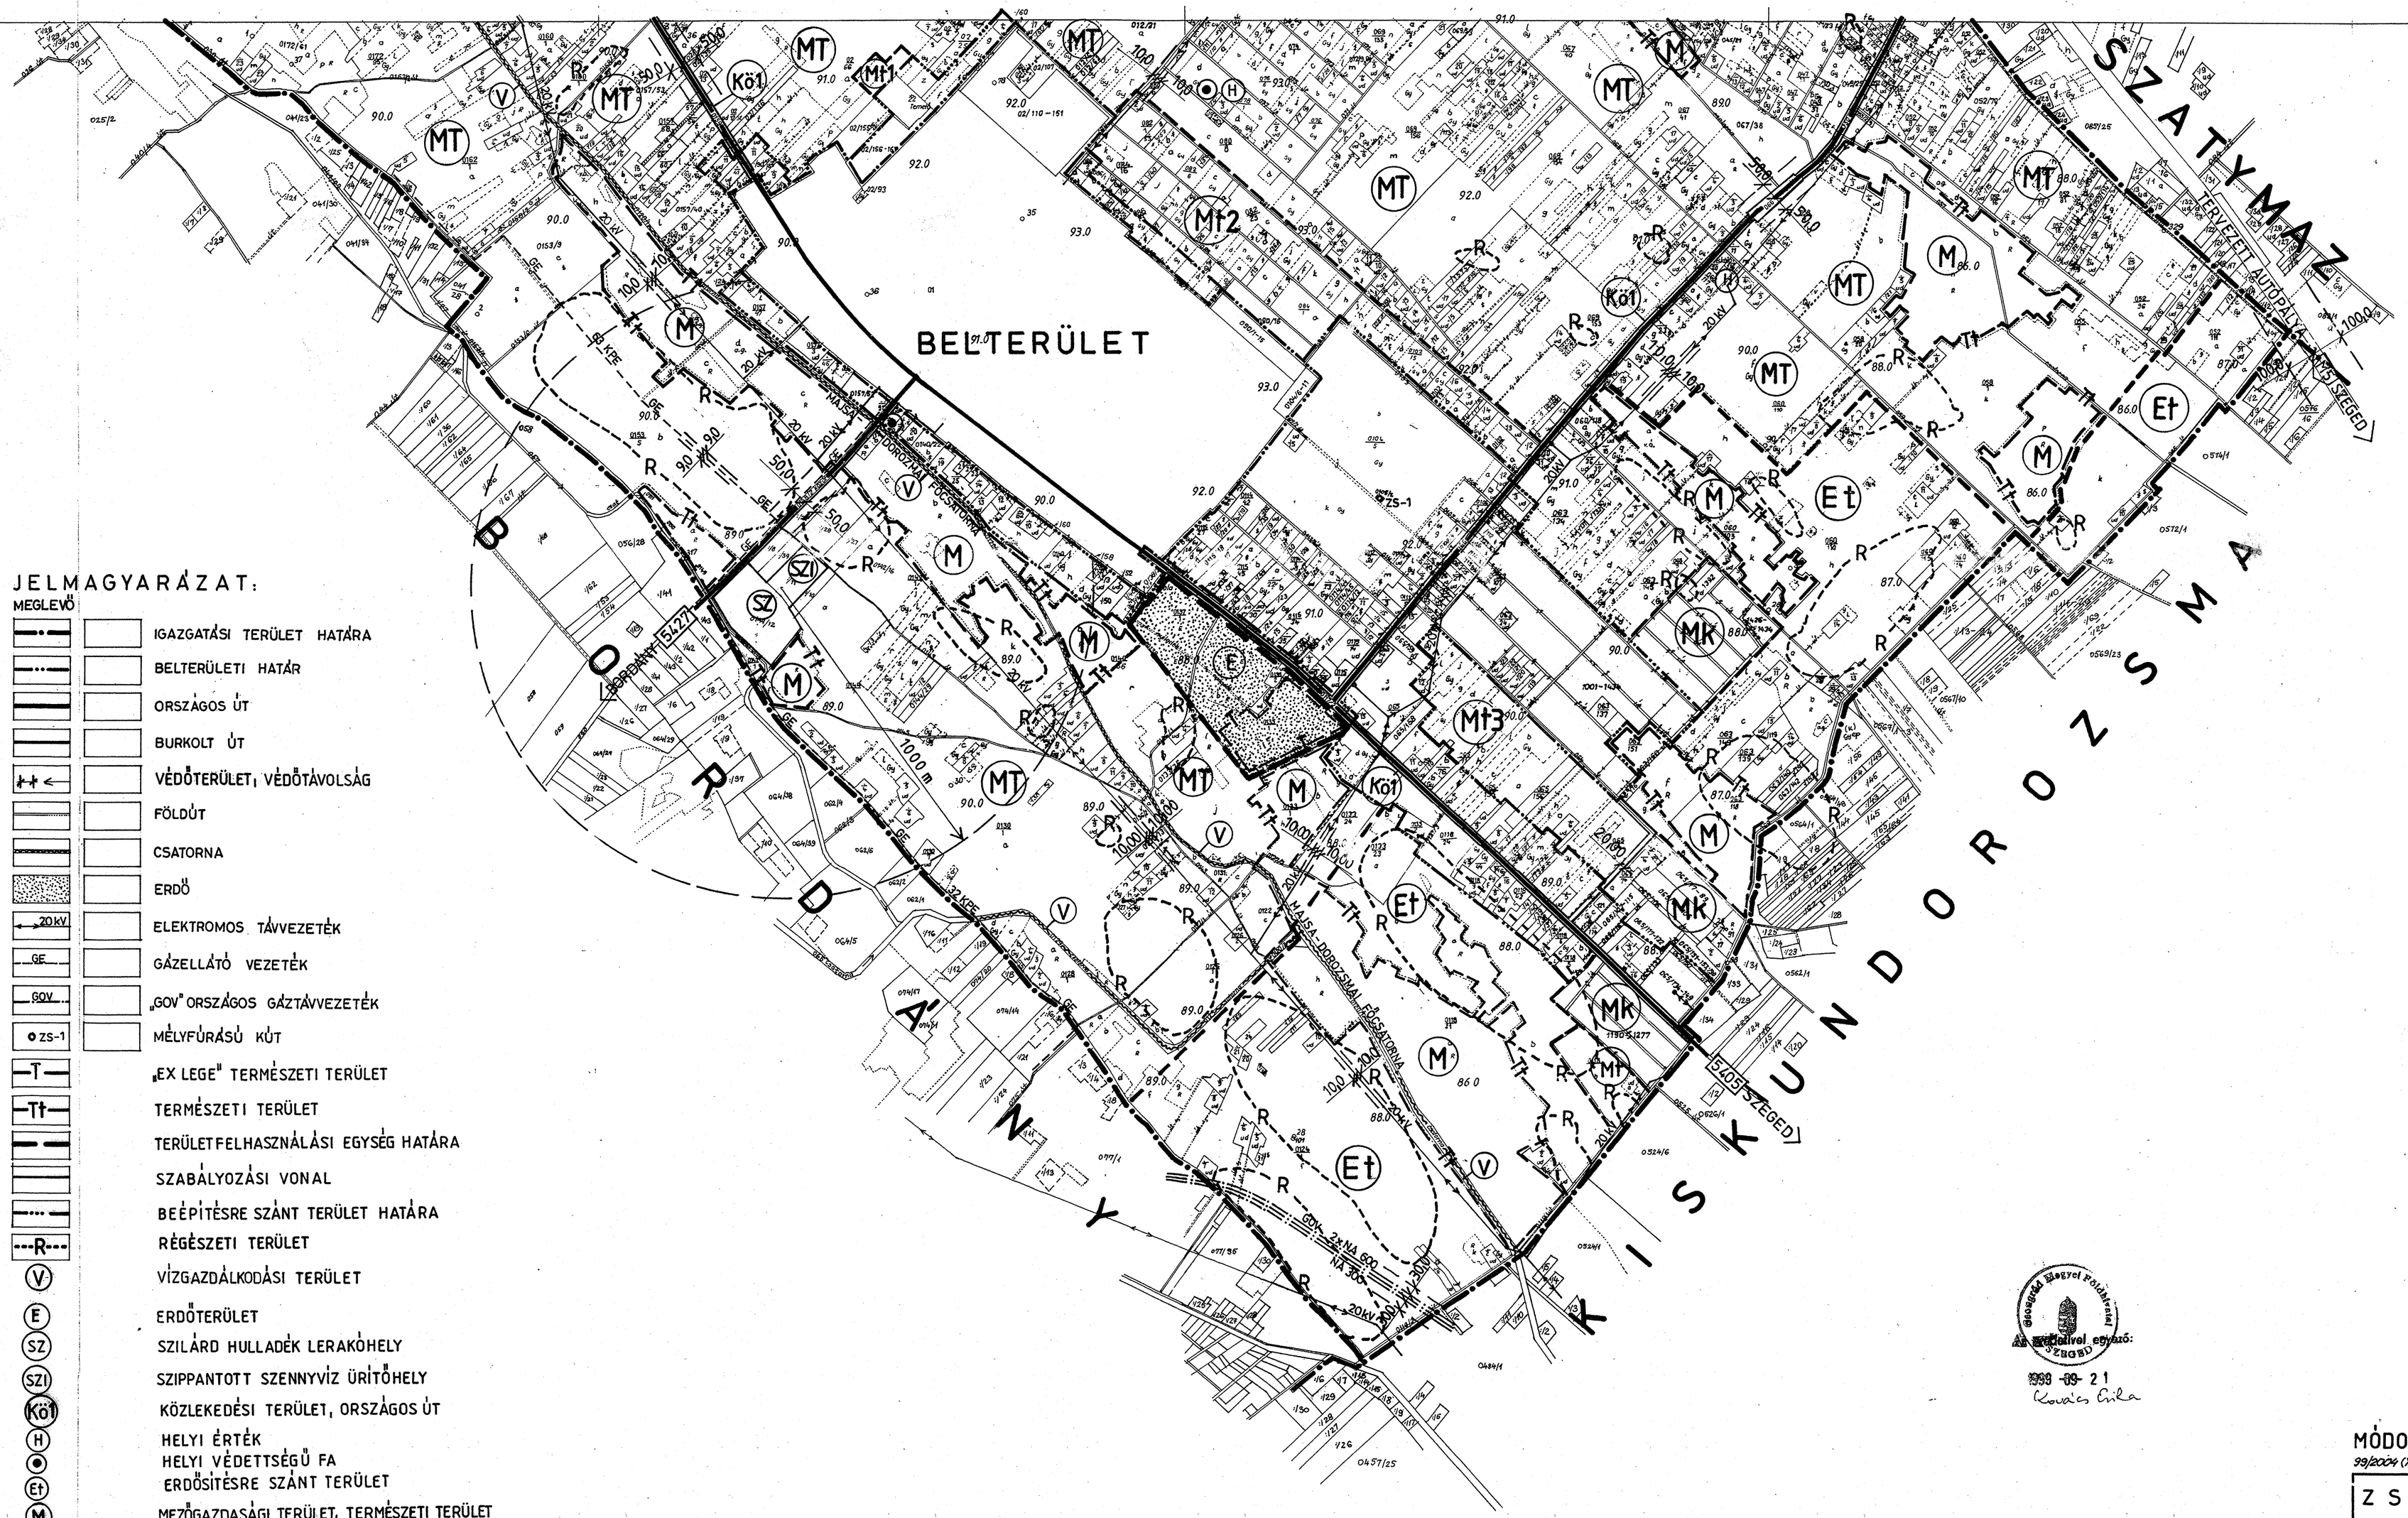

II.

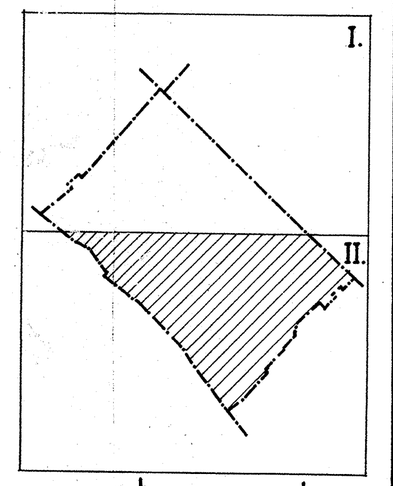

SZELVÉNYBEOSZTÁS

JELMAGYARÁZAT:

MEGLEVŐ

- IGAZGATÁSI TERÜLET HATÁRA
- BELTERÜLETI HATÁR
- ORSZÁGOS ÚT
- BURKOLT ÚT
- VÉDŐTERÜLET, VÉDŐTÁVOLSÁG
- FÖLDÚT
- CSATORNA
- ERDŐ
- 20kV ELEKTROMOS TÁVVEZETÉK
- GE GÁZELLÁTÓ VEZETÉK
- GOV „GOV" ORSZÁGOS GÁZTÁVVEZETÉK
- ZS-1 MÉLYFÚRÁSÚ KÚT
- T „EX LEGE" TERMÉSZETI TERÜLET
- Tt TERMÉSZETI TERÜLET
- TERÜLETFELHASZNÁLÁSI EGYSÉG HATÁRA
- SZABÁLYOZÁSI VONAL
- BEÉPÍTÉSRE SZÁNT TERÜLET HATÁRA
- R RÉGÉSZETI TERÜLET
- V VÍZGAZDÁLKODÁSI TERÜLET
- E ERDŐTERÜLET
- SZ SZILÁRD HULLADÉK LERAKÓHELY
- SZI SZIPPANTOTT SZENNYVÍZ ÜRÍTŐHELY
- Kö1 KÖZLEKEDÉSI TERÜLET, ORSZÁGOS ÚT
- H HELYI ÉRTÉK
- HELYI VÉDETTSÉGŰ FA
- Et ERDŐSÍTÉSRE SZÁNT TERÜLET
- M MEZŐGAZDASÁGI TERÜLET, TERMÉSZETI TERÜLET
- MT MEZŐGAZDASÁGI TERÜLET, TANYÁS GAZDASÁGI TERÜLET
- Mk MEZŐGAZDASÁGI TERÜLET, KERTGAZDASÁGOK
- Mt1 Mt2 Mt3 MEZŐGAZDASÁGI TERÜLET, TÁVLATI TELEPÜLÉSBŐVÍTÉSI TERÜLET

Az eredetivel egyező:
1999 -09- 21
Kovács Erika

MÓDOSÍTOTT TERV 2008
99/2004 (XI.26.) Kt. sz. HATÁROZAT alapján javítva

ZSOMBÓ	
KÜLTERÜLET	
SZABÁLYOZÁSI TERV	2008
M = 1 : 10000	Vé-2
TERVEZŐ: HERNYÁK IMRE OKL. ÉPÍTÉSZMÉRNÖK VÉZETŐ TERVEZŐ TT-1-06-0044	SZERKESZTŐ: HERNYÁK IMRÉNÉ

Az alaptérképet az állami alapadatok felhasználásával készítette és helyszínelésssel kiegészítette a tervező.